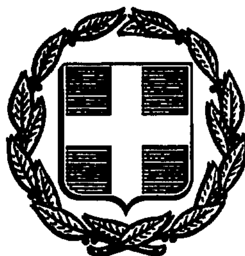


ΕΦΗΜΕΡΙΣ ΤΗΣ ΚΥΒΕΡΝΗΣΕΩΣ
ΤΗΣ ΕΛΛΗΝΙΚΗΣ ΔΗΜΟΚΡΑΤΙΑΣ

ΑΘΗΝΑ 6 ΙΟΥΛΙΟΥ 1988	ΤΕΥΧΟΣ ΤΕΤΑΡΤΟ	ΑΡΙΘΜΟΣ ΦΥΛΛΟΥ 483

ΑΠΑΛΛΟΤΡΙΩΣΗ
ΑΠΟΦΑΣΗ

Αριθ. 6503

Επικύρωση εκθέσεως και διαγράμματος της Επιτροπής καθορισμού των ορίων του αιγιαλού και της παραλίας στην περιοχή Μάνδρας Ξάνθης.

Ο ΝΟΜΑΡΧΗΣ ΞΑΝΘΗΣ

Έχοντας υπόψη:

1) Τις διατάξεις του ΑΝ 2344/1940 «περί αιγιαλού και παραλίας».

2) Τις διατάξεις του άρθρου 74 του Π.Δ. 636/1977, τις γενικές διατάξεις του Ν. 1232/82, ως και την 0.208/181/26.4.82, κοινή απόφαση Υπουργών Προεδρίας Κυβερνήσεως και Οικονομικών.

3) Τις διατάξεις του άρθρου 20 του Ν. 719/77 «περί αντικαταστάσεως τροποποιήσεως και συμπληρώσεως διατάξεων τινών περί Δημοσίων Κτημάτων Νομοθεσίας και άλλων τινών διατάξεων».

4) Το με αριθ. 544.5/270/88/Σ.732/19.5.1988 έγγραφο του Γενικού Επιτελείου Ναυτικού με το οποίο συναινεί να εκδοθεί απόφαση του Νομάρχη Ξάνθης «περί επικυρώσεως της εκθέσεως καθορισμού αιγιαλού και παραλίας στην περιοχή Μάνδρας Ξάνθης».

5) Το γεγονός ότι για την περιοχή αυτή, που αφορά η ανωτέρω έκθεση συντρέχει η περίπτωση του άρθρου 5 του ΑΝ 2344/40 «περί δημιουργίας παραλίας», επικυρώνουμε:

Την από 26.2.1988 έκθεση της Επιτροπής άρθρου 74 του ΠΔ 636/77, καθώς επίσης το τοπογραφικό και υφομετρικό διάγραμμα που συνοδεύει αυτή με την οποία η Επιτροπή καθορίζει στο διάγραμμα.

α) Την οριογραμμή του αιγιαλού, που σημειώνεται με κόκκινη πολυγωνική γραμμή.

β) Την γραμμή της παραλίας, που σημειώνεται με κίτρινη συνεχή γραμμή.

γ) Την οριογραμμή του παλαιού αιγιαλού, που σημειώνεται με μπλέ συνεχή πολυγωνική γραμμή.

δ) Η ζώνη παραλίας έχει σταθερό πλάτος δέκα μέτρα.

Η απόφαση αυτή μαζί με την από 26.2.1988 έκθεση Επιτροπής και το τοπογραφικό και υφομετρικό διάγραμμα, που την συνοδεύει, να δημοσιευθεί στην Εφημερίδα της Κυβερνήσεως.

Ξάνθη, 21 Ιουνίου 1988

Ο Νομάρχης
ΚΩΣΤΑΣ ΓΚΑΓΚΑΣ

ΕΚΘΕΣΗ
ΕΠΙΤΡΟΠΗΣ ΚΑΘΟΡΙΣΜΟΥ ΟΡΙΟΓΡΑΜΜΗΣ ΑΙΓΙΑΛΟΥ ΚΑΙ ΠΑΡΑΛΙΑΣ ΜΑΝΔΡΑΣ ΞΑΝΘΗΣ.

Για τον καθορισμό συμπληρωματικά του αιγιαλού και της παραλίας στην περιοχή Μάνδρας Ξάνθης.

Σήμερα, 26 Φεβρουαρίου ημέρα παρασκευή του έτους 1988 στην Ξάνθη και στα γραφεία της Οικον. Εφορίας Ξάνθης συνήλθαμε εμείς οι:

1) Ράλλης Χριστόφορος Οικον. Έφορος Ξάνθης, ως Πρόεδρος.

2) Σιγλίδης Αλέξανδρος Δ/ντής Τ.Υ.Ν. Ξάνθης, ως Μέλος.

3) Γκουγκούδης Στέφανος Λιμενάρχης Λάγος, ως μέλος που αποτελούμε την επιτροπή καθορισμού των ορίων αιγιαλού και παραλίας, σύμφωνα με το άρθρο 74 του Π.Δ. 636/77, ύστερα από την επισκεψή μας στην προαναφερόμενη περιοχή και αφού πήραμε υπόψη μας:

1) Το από 26.2.1987 πρακτικό της προηγούμενης αρμόδιας επιτροπής.

2) Τα τοπογραφικά και υφομετρικά διορθωμένα διαγράμματα, που συντάχθηκαν από την Τοπογραφική Υπηρεσία Ξάνθης (αριθ. πρωτ. 137/2.2.88).

3) Το ότι ο καθορισμός αιγιαλού και παραλίας στην περιοχή Μάνδρας Ξάνθης γίνεται για πρώτη φορά.

4) Τις διατάξεις του Α.Ν. 2344/40, όπως αυτές τροποποιήθηκαν καθώς και τη σχετική με τον νόμο αυτό δικαστηριακή και διοικητική Νομολογία.

5) Τη γνώμη που σχηματίσαμε από την Επιτόπιο μετάβασή μας για το πλάτος της βρεχόμενης ζώνης της ξηράς και άλλων συναφών στοιχείων όπως:

α) Το έδαφος είναι πεδινό με ελαφρά κλίση, είναι χέρσα με μια μικρή συστάδα πεύκων σε απόσταση 100 μέτρων από τη θάλασσα.

β) Δεν έχει γίνει κανένα τεχνικό έργο.

γ) Το βάθος της θάλασσας είναι μικρό και ύφαλοι δεν υπάρχουν.

Η περιοχή αυτή μέχρι βάθος 900 μέτρων περίπου από την ακτογραμμή αποτελείται από αμμώδεις, βαλτώδεις, ακαλλιέργητες εκτάσεις με χαμηλά υφόμετρα, χωρίς καθόλου ιδιοκτησίες στο χώρο αυτό.

Οι βαλτώδεις αυτές εκτάσεις κατακλύζονταν ανέκαθεν από τα νερά της βροχής και της θάλασσας.

δ) Την με αριθ. 386/1970 γνωμοδότηση του Ν.Σ.Κ. κατά την οποία πρέπει να αναμορφώνεται ο καθορισμός του αιγιαλού κ.λπ. κατά τις αντιλήψεις του Γ.Ε.Ν. προς επίτευξη της επιδιωκόμενης σύμφωνης γνωμοδότησης, χωρίς την οποία δεν είναι δυνατή η επικύρωση.

6) Τις υποδείξεις που μας έγιναν με το έγγραφο με αριθ. πρωτ. 187.2/168/87/12.5.1987 ΤΟΥ Γ.Ε.Ν., αποφασίζουμε:

Καθορίζουμε στα συνημμένα τοπογραφικά διαγράμματα της Τοπογραφικής Υπηρεσίας Ξάνθης.

Α. Την οριογραμμή του αιγιαλού με κόκκινη συνεχή πολυγωνική γραμμή η οποία αρχίζει από το σημείο 1 και συνεχίζεται μέχρι το σημείο 13.

Β. Τη γραμμή παραλίας με κίτρινη συνεχή γραμμή η οποία αρχίζει από το σημείο 1' και συνεχίζεται πάντοτε σε σταθερό πλάτος ζώνης δέκα μέτρων και αντίστοιχα με τις κορυφές του αιγιαλού μέχρι το σημείο 13'.

Γ. Την οριογραμμή του παλαιού αιγιαλού με μπλέ συνεχή πολυγωνική γραμμή η οποία αρχίζει από το σημείο Α και συνεχίζεται μέχρι το σημείο Ο.

Δ. Η ζώνη της παραλίας έχει σταθερό πλάτος δέκα μέτρων.

Ε. Καθορίζεται ζώνη παραλίας επειδή δεν εξυπηρετούνται οι σκοποί, ως παράγραφος 1 του άρθρου 7 του Ν. 2344/40.

Για τους παραπάνω λόγους συντάχθηκε η έκθεση αυτή και υπογράφεται από την επιτροπή όπως παρακάτω.

Η Επιτροπή


Ο Πρόεδρος


ΧΡΙΣΤΟΦΟΡΟΣ ΡΑΛΛΗΣ


Τα Μέλη


ΑΛΕΞΑΝΔΡΟΣ ΣΙΓΑΛΙΔΗΣ

ΣΤΕΦΑΝΟΣ ΓΚΟΥΓΚΟΥΔΗΣ

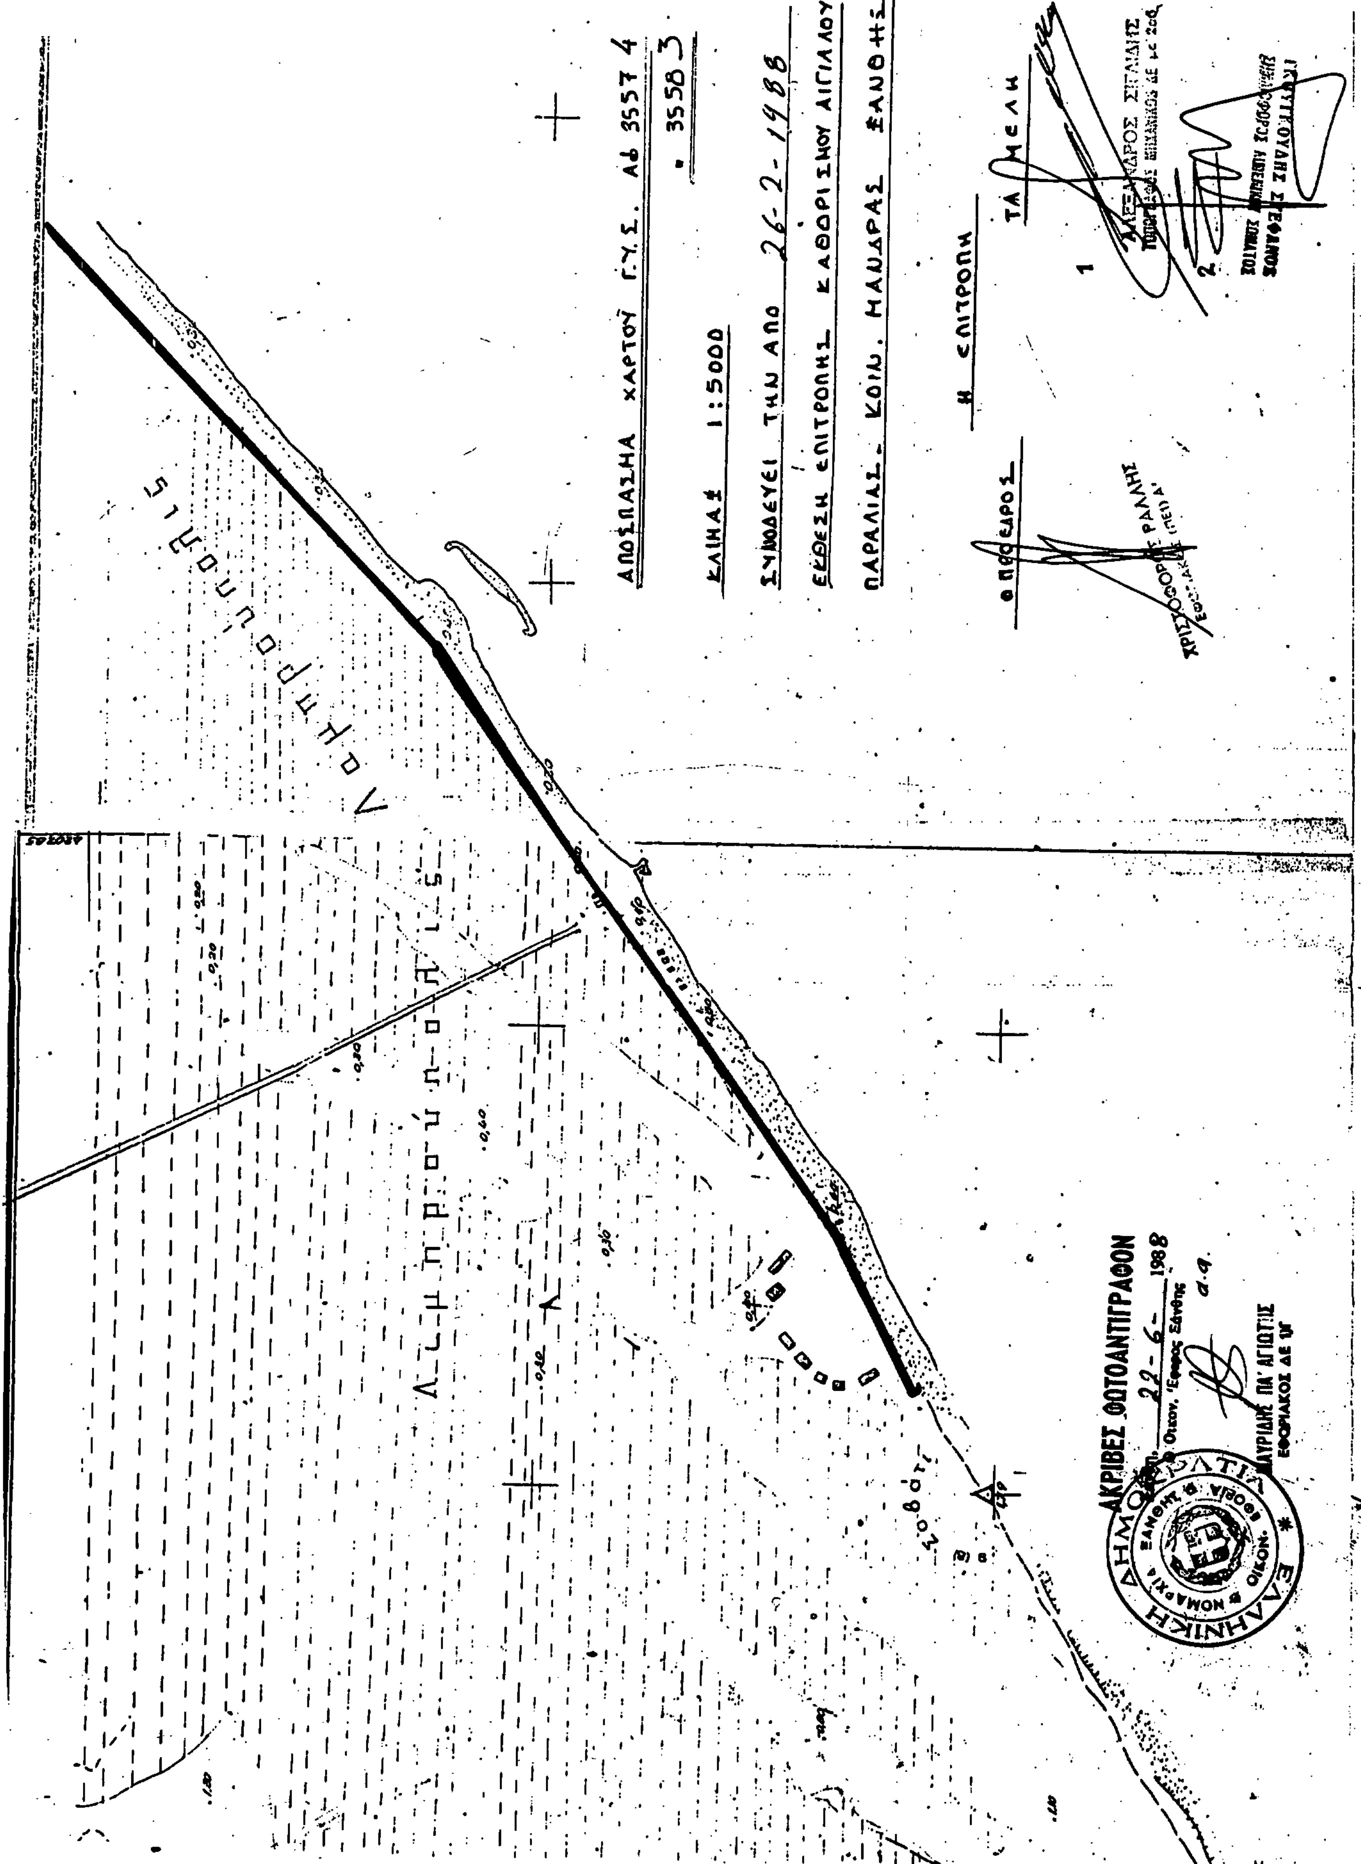

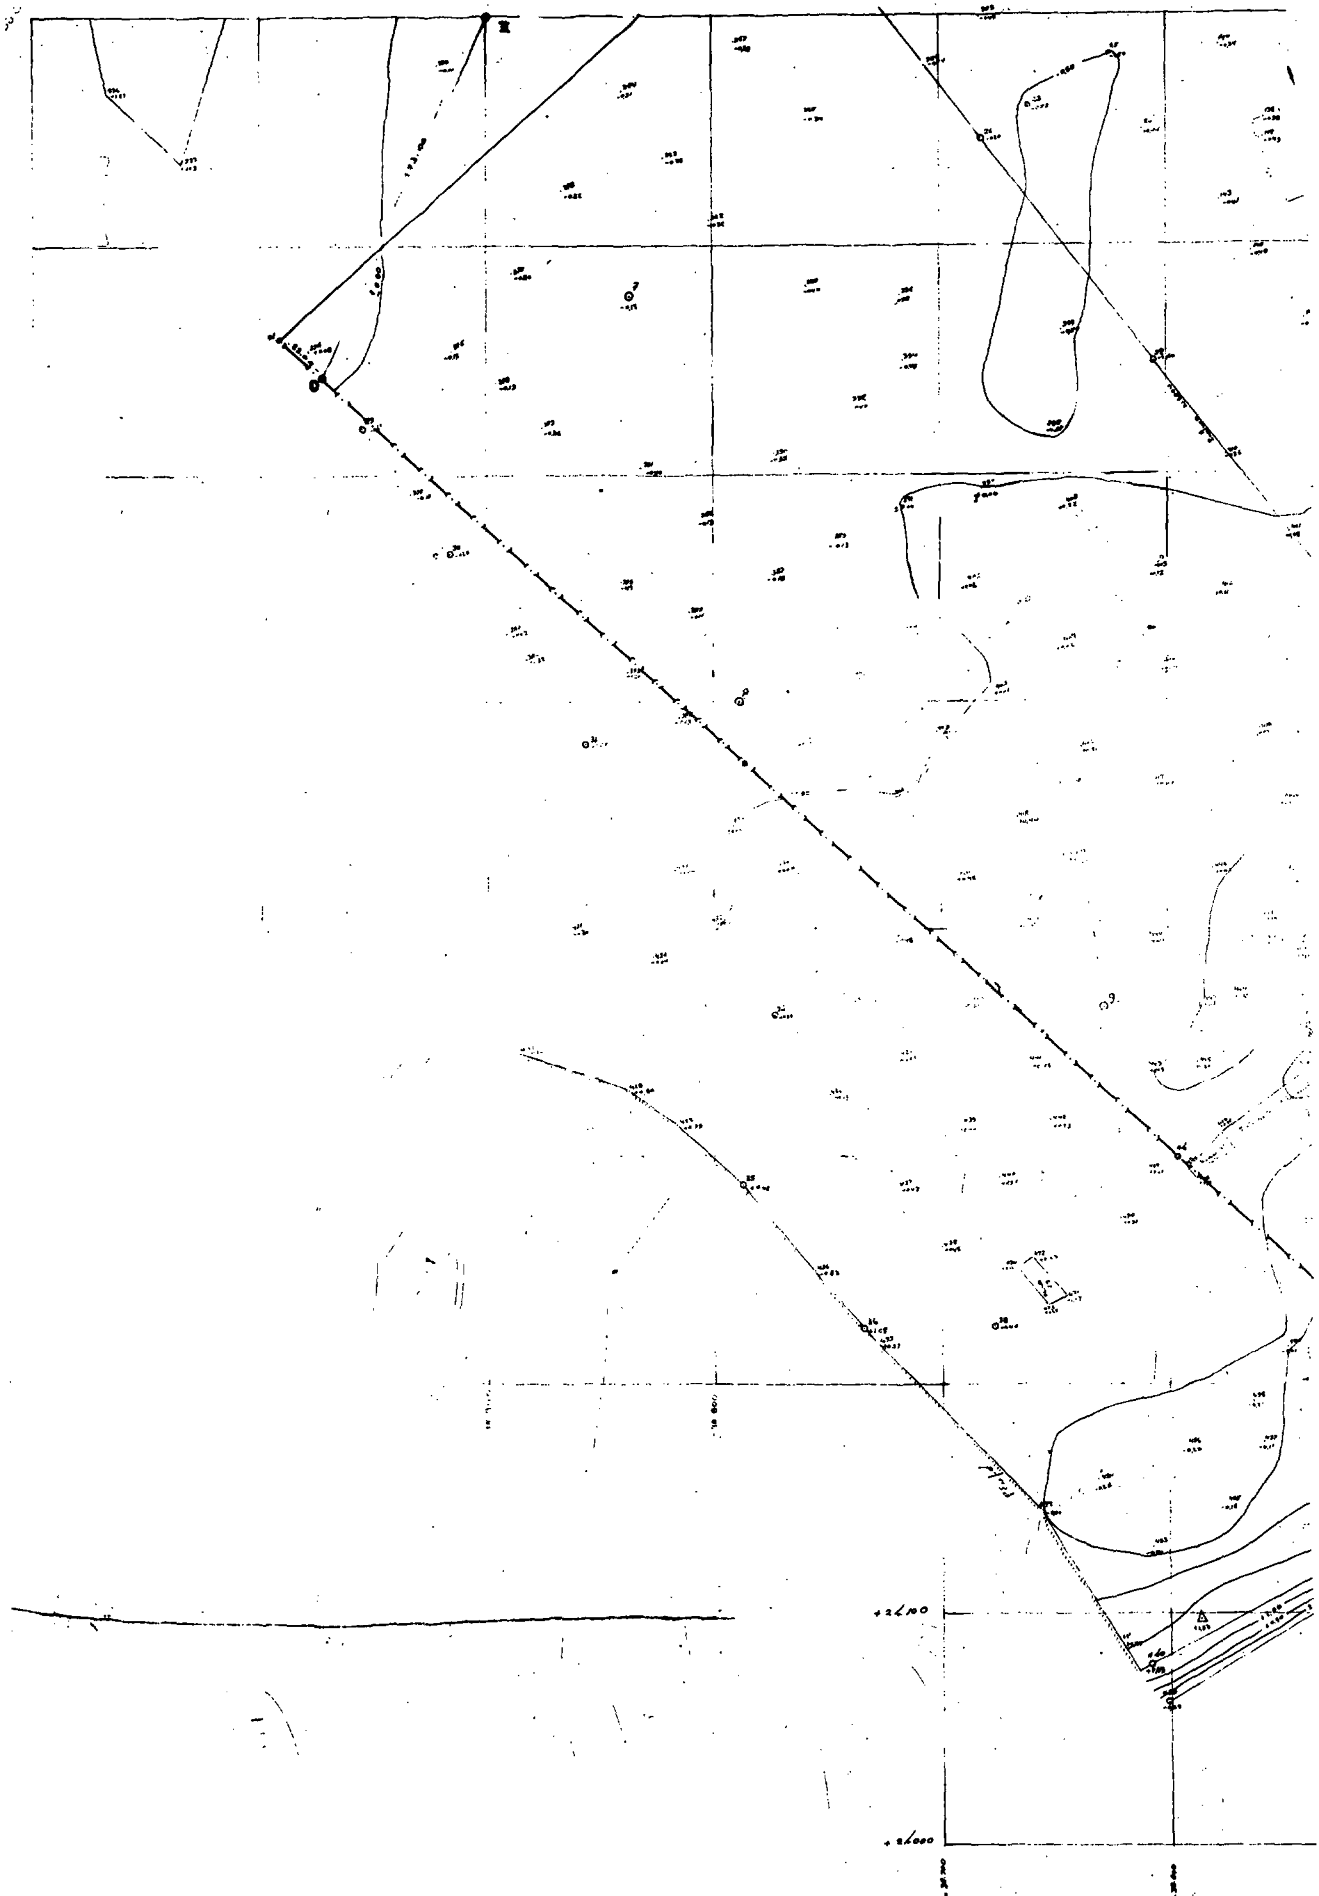

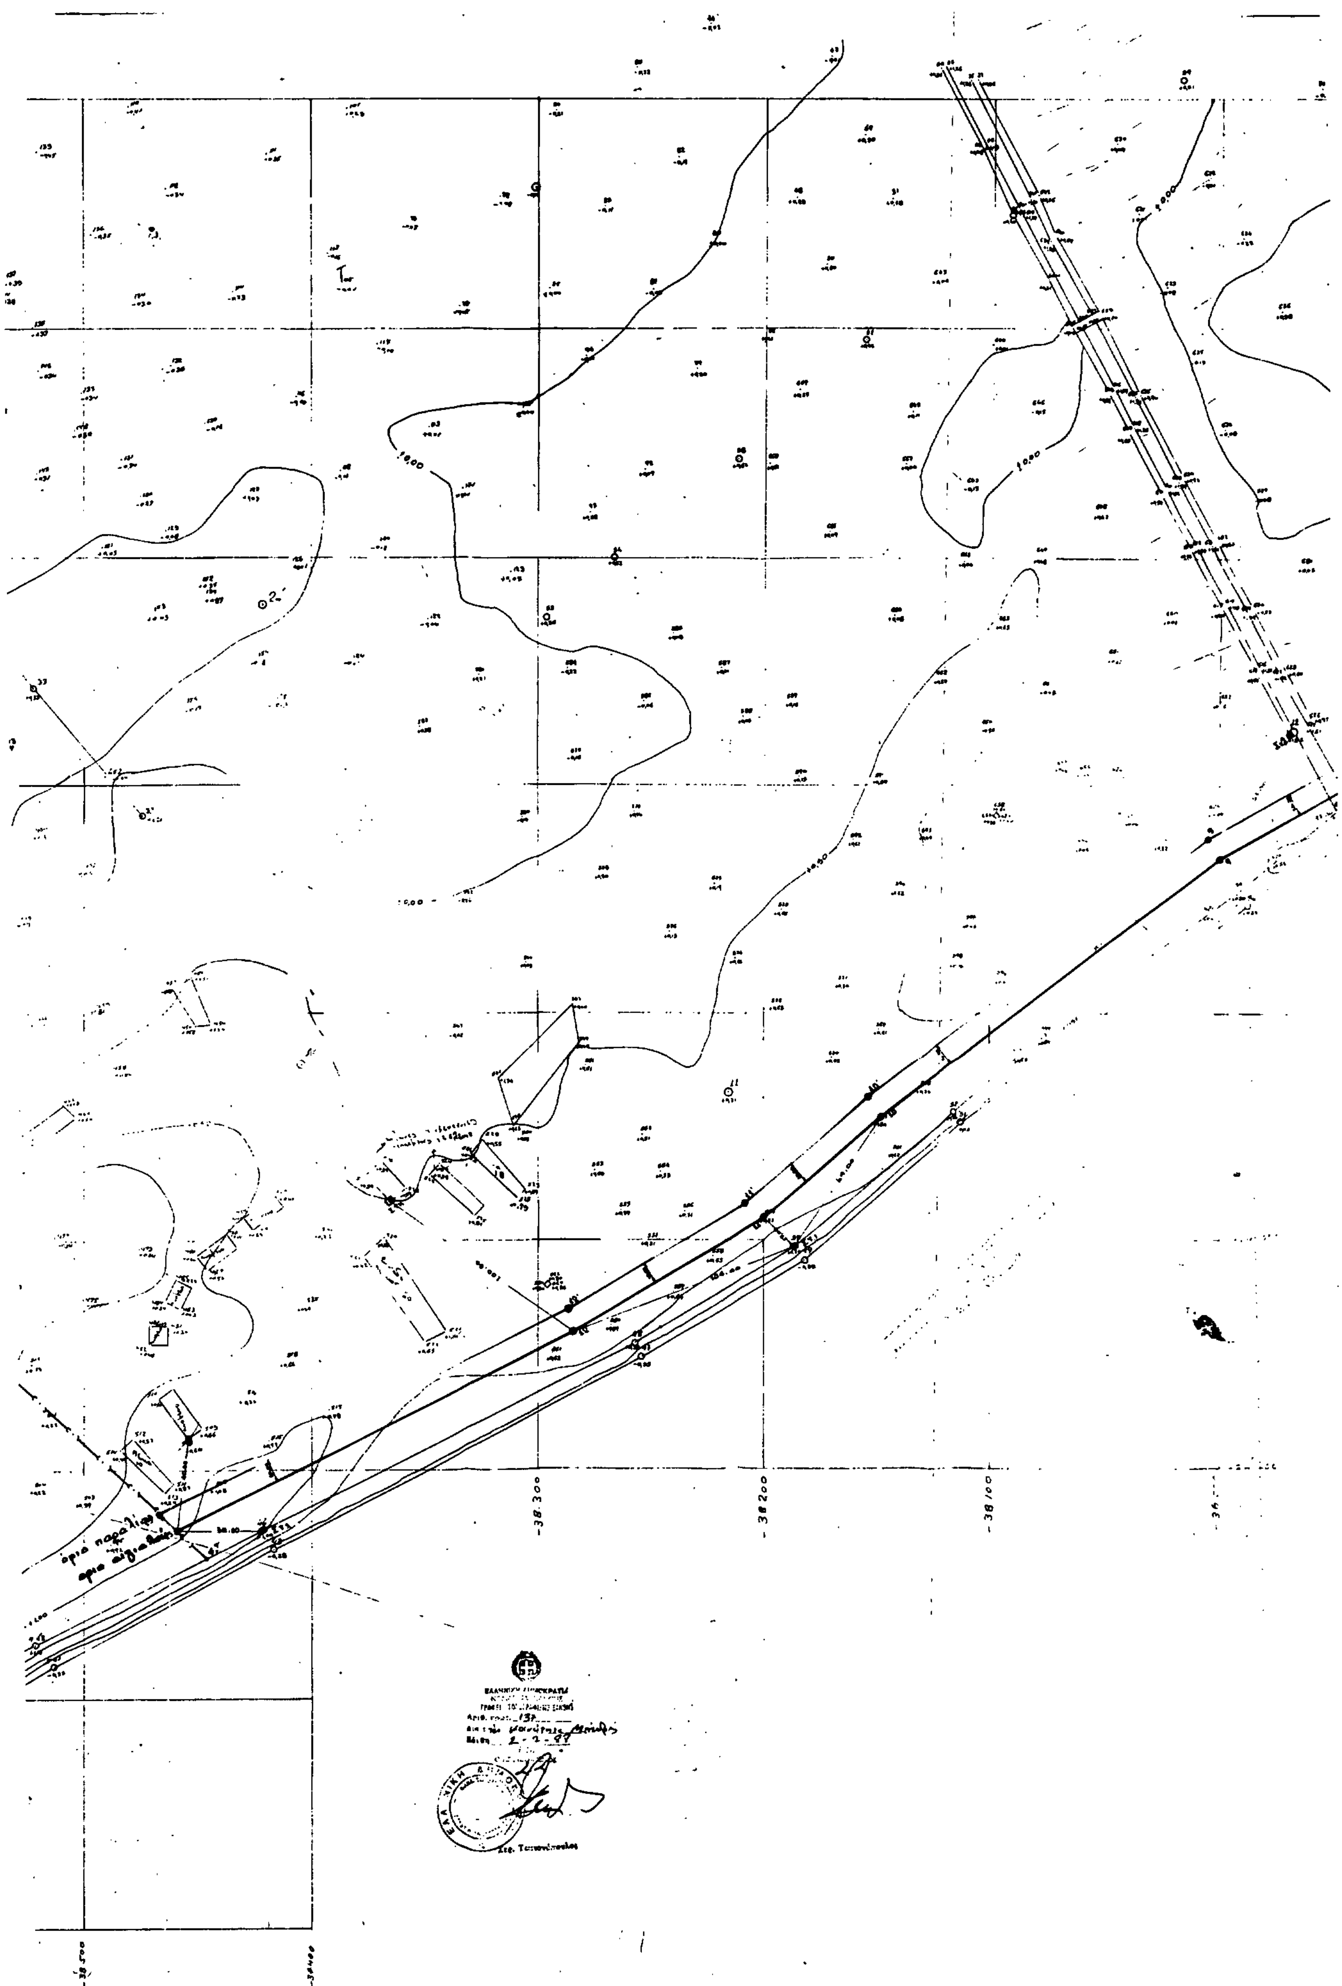
1000
1050
-38.300
-38.200
-38.100
-38.500
-38.400
όριο παραλίας
όριο αιγιαλού
ΕΛΛΗΝΙΚΗ ΔΗΜΟΚΡΑΤΙΑ
Αριθ. πρωτ. 137
2 - 2 - 97

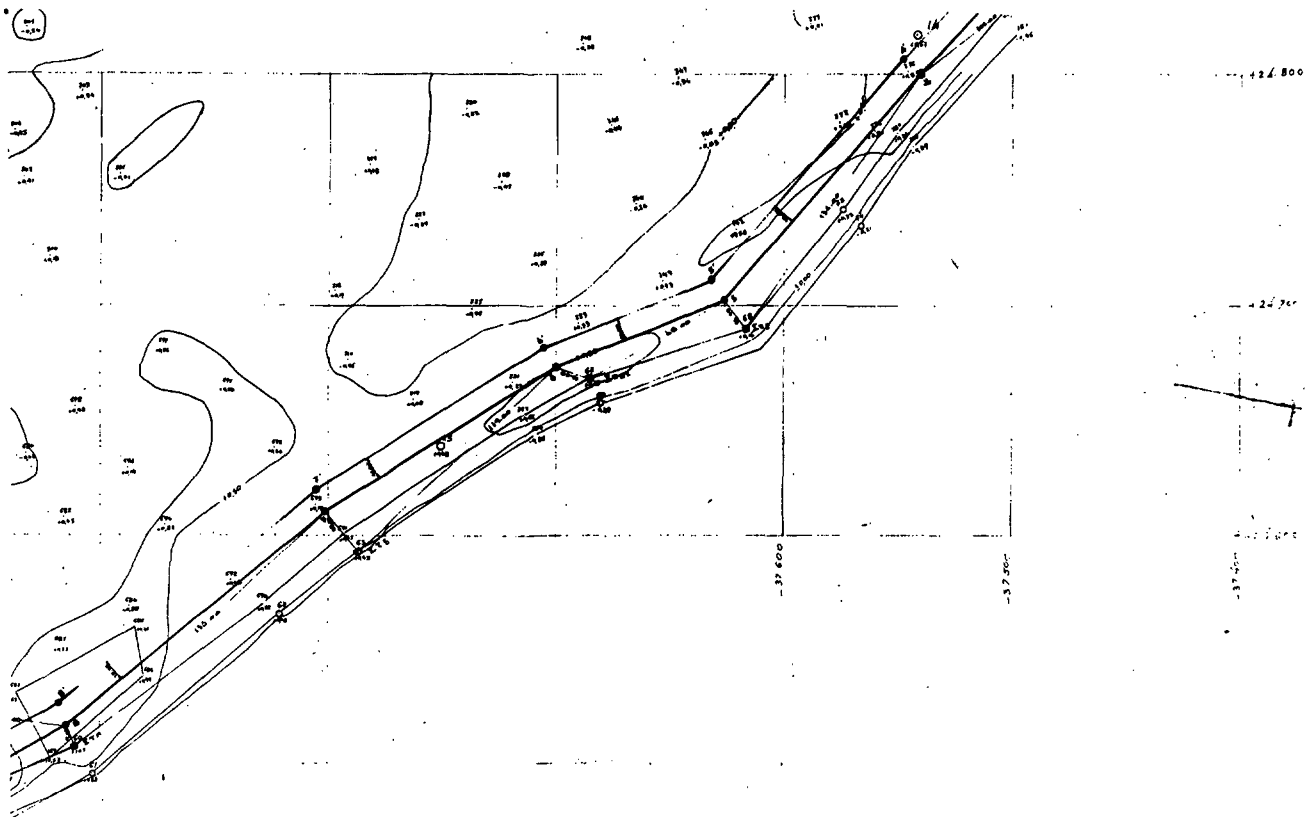

ΤΟΠΟΓΡΑΦΙΚΟ ΔΙΑΓΡΑΜΜΑ

ΠΕΡΙΟΧΗΣ ΜΑΝΔΡΑΣ

ΓΙΑ ΤΟΝ ΚΑΘΟΡΙΣΜΟ ΑΙΓΙΑΛΟΥ – ΠΑΡΑΛΙΑΣ

Τα Σχέδια συνοδεύεται από την αριθ. ...
έκθεση επιτροπής καθορισμού Αιγιαλού και παραλίας

Ξάνθη 26-2- 1988

Ο Πρόεδρος Τα μέλη


ΤΣΟΥΓΚΡΟΥΝΗΣ ΣΤΕΦΑΝΟΣ


ΥΠΟΜΝΗΜΑ ΣΥΜΒΟΛΩΝ

(κόκκινη) 1.2.3. ... οριογραμμή αιγιαλού
(κίτρινη) 1'.2'.3' ... οριογραμμή παραλίας
(Μπλέ) Α.Β.Γ ... οριογραμμή παλαιού Αιγιαλού
▫ Κολωνάκια από Μπέτον (κορυφές αιγιαλού)
• Κολωνάκια από Μπέτον (κορυφές παλαιού αιγιαλού)
⊙ Σιδηροπάσσαλοι


Τα Σχέδια συνοδεύονται από την αριθ. 26.2.88 έκθεση επιτροπής καθορισμού ορίων αιγιαλού και παραλίας.
Οι κορυφές των οριογραμμών εξασφαλίζονται όπως σημειώνεται στο διάγραμμα δι αποστάσεων από σταθερά σημεία.
Δεν υπάρχουν κτίσματα εις την ζώνη της παραλίας.–

[redacted]

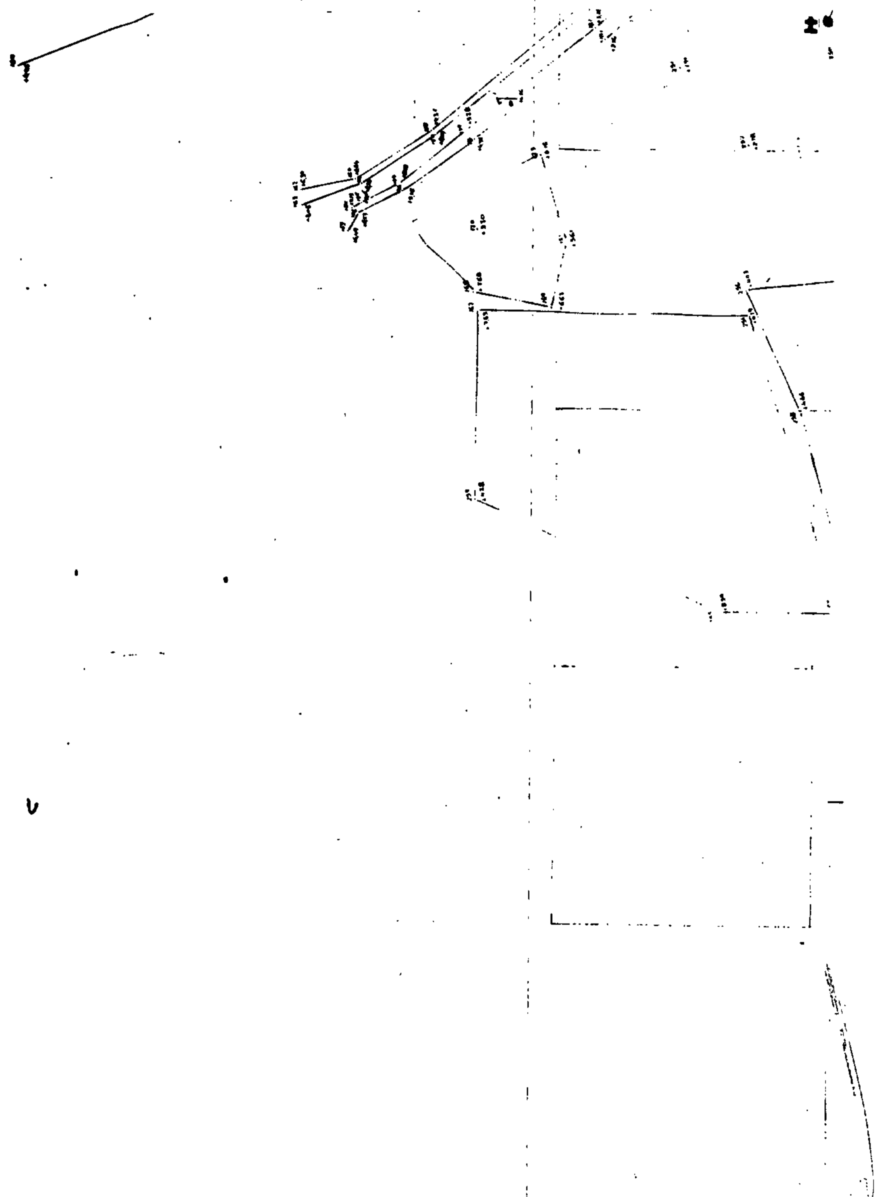

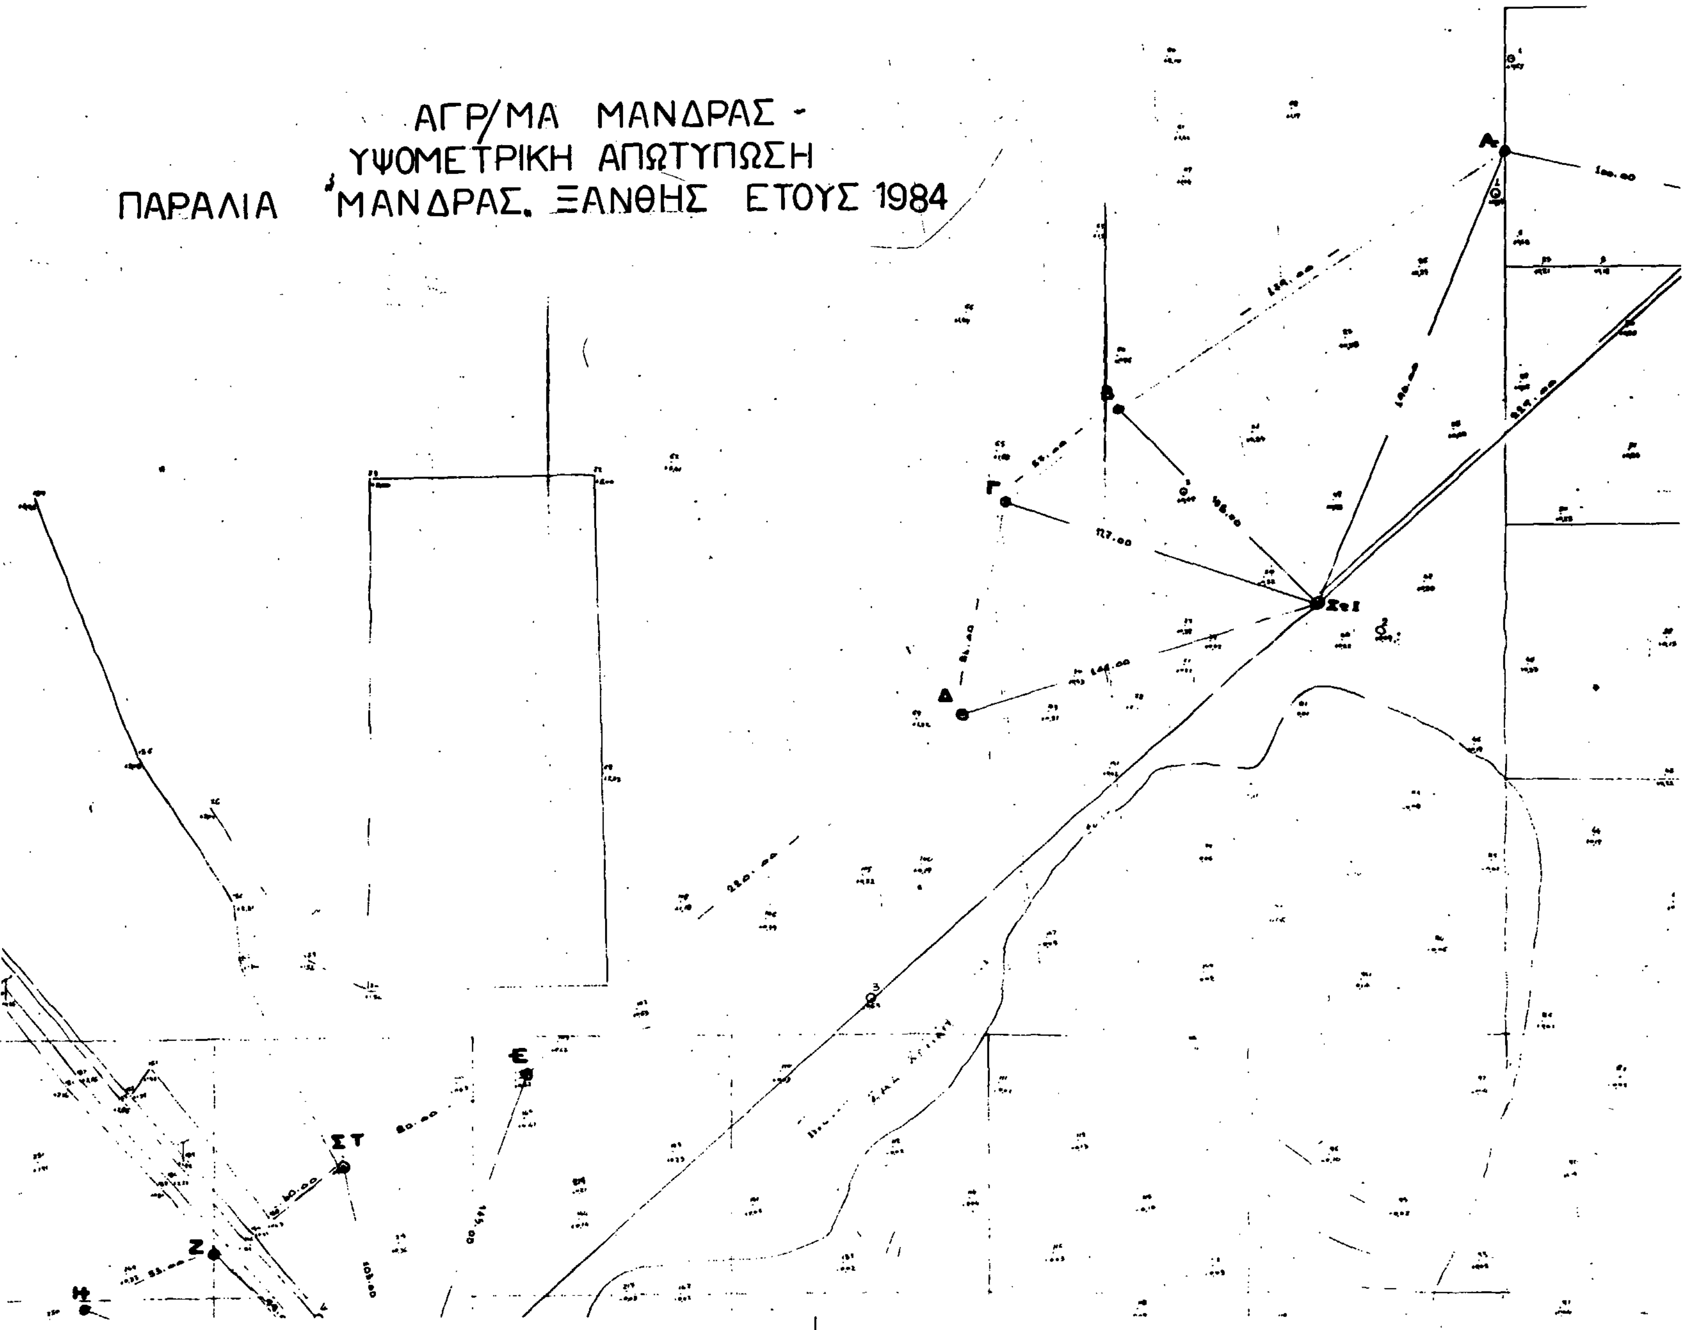
ΑΓΡ/ΜΑ ΜΑΝΔΡΑΣ -
ΥΨΟΜΕΤΡΙΚΗ ΑΠΩΤΥΠΩΣΗ
ΠΑΡΑΛΙΑ ΜΑΝΔΡΑΣ. ΞΑΝΘΗΣ ΕΤΟΥΣ 1984
Α
Β
Γ
Δ
Ε
ΣΤ
Ζ
Η

ΤΟΠΟΓΡΑΦΙΚΟ ΔΙΑΓΡΑΜΜΑ
ΚΑΘΟΡΙΣΜΟΥ ΟΡΙΩΝ ΑΙΓΙΑΛΟΥ – ΠΑΡΑΛΙΑΣ
ΠΕΡΙΟΧΗ: ΜΑΝΔΡΑΣ
ΕΝΔΙΑΦΕΡΟΜΕΝΟΣ: ΚΟΙΝΟΤΗΤΑ
ΚΟΙΝΟΤΗΤΑ: ΜΑΝΔΡΑΣ
ΕΠΑΡΧΙΑ: ΞΑΝΘΗΣ
ΑΡΜΟΔΙΑ ΟΙΚ. ΕΦΟΡΙΑ: ΞΑΝΘΗΣ
ΝΟΜΑΡΧΙΑ: ΞΑΝΘΗΣ
ΚΛΙΜΑΞ: 1:1000
ΤΡΙΓΩΝΟΜΕΤΡΙΚΗ ΕΞΑΡΤΗΣΗ: ΑΝΕΞΑΡΤΗΤΟ (Δεν υπάρχουν τριγωνομετρικά)
ΥΨΟΜΕΤΡΙΚΗ ΑΦΕΤΗΡΙΑ: Το σημείο R τριγωνομετρικό Γ.Υ.Σ.
ΚΕΝΤΡΟ ΦΥΛΛΟΥ ΧΑΡΤΟΥ: Γ.Υ.Σ.
ΜΕΘΟΔΟΣ ΑΠΟΤΥΠΩΣΕΩΣ: ΤΑΧΥΜΕΤΡΙΑ
ΧΡΟΝΟΛΟΓΙΑ ΑΠΟΤΥΠΩΣΕΩΣ: 1984
ΥΠΟΜΝΗΜΑ ΣΥΜΒΟΛΩΝ
(κόκκινη) 1.2.3 .... οριογραμμή αιγιαλού
(κίτρινη) 1'.2'.3' .... οριογραμμή παραλίας
(Μπλε) Α.Β.Γ. .... οριογραμμή παλαιού αιγιαλού
Κολωνάκια από Μπετόν (κορυφή αιγιαλού)
Κολωνάκια από Μπετόν (κορυφή παλαιού αιγιαλού)
Σιδηροπάσσαλοι
Το σχέδιο συνοδεύεται από την αριθ. ...26-2-1988... έκθεση επιτροπής καθορισμού ορίων αιγιαλού και παραλίας
Οι κορυφές των οριογραμμών εξασφαλίζονται όπως σημειώνονται εις το διάγραμμα από σταθερά σημεία.
Δεν υπάρχουν κτίσματα εις την ζώνην της παραλίας.
Ξάνθη 26-2-1988
Η Επιτροπή
Ο Πρόεδρος
Τα Μέλη
1.
2.
2 Σιδηροπάσσαλος

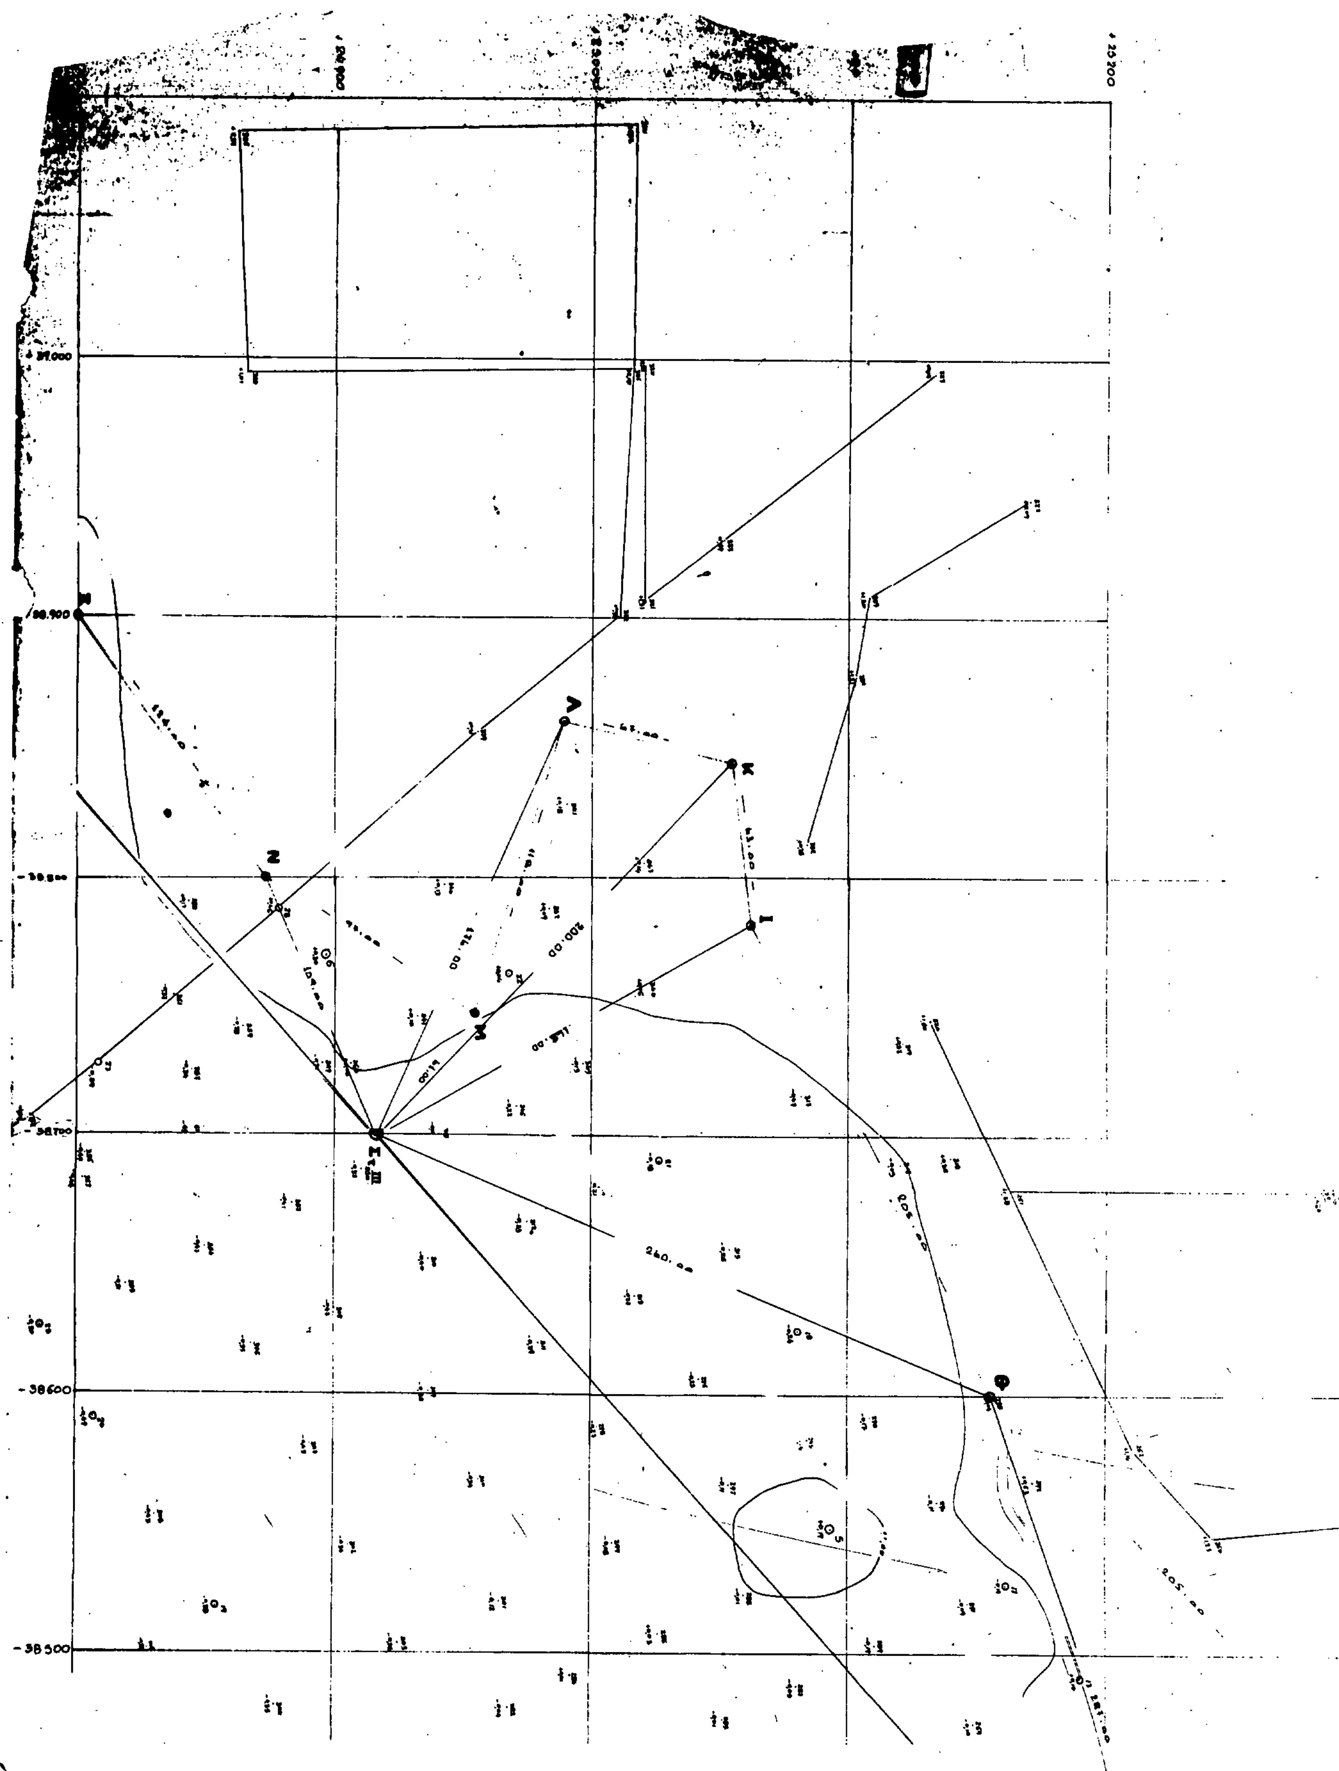
38.900
38.700
38.600
38.500
260.00
200.00

